02009451610960008



ΕΦΗΜΕΡΙΣ ΤΗΣ ΚΥΒΕΡΝΗΣΕΩΣ

ΤΗΣ ΕΛΛΗΝΙΚΗΣ ΔΗΜΟΚΡΑΤΙΑΣ

ΤΕΥΧΟΣ ΔΕΥΤΕΡΟ Αρ. Φύλλου **945**

16 Οκτωβρίου 1996

ΠΕΡΙΕΧΟΜΕΝΑ

ΥΠΟΥΡΓΙΚΕΣ ΑΠΟΦΑΣΕΙΣ ΚΑΙ ΕΓΚΡΙΣΕΙΣ

ΥΠΟΥΡΓΙΚΕΣ ΑΠΟΦΑΣΕΙΣ & ΕΓΚΡΙΣΕΙΣ

Αριθ. ΥΠΠΟ/ΑΡΧ/Β1/Φ30/37689/1035 (1)

Χαρακτηρισμός της Ι. Μονής Αγ. Παρασκευής κοινότητας Βάχλιας, επαρχίας Γορτυνίας, Νομού Αρκαδίας ως ιστορικού διατηρητέου μνημείου.

Ο ΥΠΟΥΡΓΟΣ ΠΟΛΙΤΙΣΜΟΥ

Έχοντας υπ' όψη:

1) Την Υ.Α. ΥΠΠΟ/ΓΝΟΣ/49095/30.10.1991 (ΦΕΚ 987/Β/28.11.91 και ΦΕΚ 17/Β/16.1.92) «Μεταβίβαση αρμοδιοτήτων Υπουργού...».

2) Το άρθρο 52 του Κ.Ν. 5351/32 «Περί Αρχαιοτήτων».

3) Το Ν. 1469/50 (αρ. 1 και 5).

4) Την ομόφωνη γνωμοδότηση του Τοπικού Συμβουλίου Μνημείων Ανατολικής Πελοποννήσου, όπως αυτή διατυπώθηκε με την αριθ. 4/19.6.1996 Πράξη του, αποφασίζουμε:

Χαρακτηρίζουμε την Ι. Μονή Αγ. Παρασκευής που βρίσκεται στην κοινότητα Βάχλιας, επαρχίας Γορτυνίας, Νομού Αρκαδίας ως ιστορικό διατηρητέο μνημείο, με ζώνη προστασίας που ορίζεται στο συνημμένο τοπογραφικό με στοιχεία ΑΒΚΛΜΝΞΟΠΡΣΑ, συνολικής έκτασης 30 στρεμμάτων και στην οποία περιλαμβάνονται εκτός του μοναστηριακού συγκροτήματος και ναΐσκος, ισόγειο λιθόκτιστο κτήριο, αλώνια, στέρνα κ.α.

Το συγκρότημα των κελλιών διαγράφει, σε κάτοψη, σχήμα Π, έτσι ώστε να δημιουργείται ένας τετράπλευρος εσωτερικός αίθριος χώρος, στο ανατολικό άκρο του οποίου βρίσκεται στο Καθολικό. Πρόκειται για μονόχωρο ναό με ημικυκλική κόγχη ιερού και δίρριχτη κεραμοσκεπή στέγη. Επάλληλες στρώσεις επιχρίσματος καλύπτουν τους τοίχους.

Σύμφωνα με την αρχιτεκτονική, την τοιχοδομία και επί μέρους μορφολογικά στοιχεία, η Ι. Μονή Αγ. Παρασκευής χρονολογικά τοποθετείται στις αρχές του 19ου αιώνα.

Στα βορειοδυτικά και σε άμεση γειτνίαση με τη Μονή διασώζονται ναΐσκος, ισόγειο κτίσμα, δεξαμενή και αλώνι. Ο ναΐσκος είναι μονόχωρος, λιθόκτιστος με ημικυκλική κόγχη ιερού και δίρριχτη στέγη που καλύπτεται με σχιστολιθικές πλάκες και χρονολογικά τοποθετείται - βάσει των μορφολογικών και κατασκευαστικών στοιχείων - στον 19ο αιώνα.

Το ισόγειο κτίσμα είναι επίσης λιθόκτιστο, με τετράρριχτη στέγη που καλύπτεται με σχιστολιθικές πλάκες.

Η απόφαση αυτή, που δεν προκαλεί δαπάνη για το Δημόσιο, να δημοσιευθεί στην Εφημερίδα της Κυβερνήσεως.

Αθήνα, 23 Σεπτεμβρίου 1996

Με εντολή Υπουργού
Ο Προϊστάμενος της Διεύθυνσης
ΝΙΚΟΣ ΖΙΑΣ

[illegible]

$E_{(\text{[illegible]})} = E_8 + E_9 + E_{10} + E_{11} + E_{12} + E_{13} + E_{14} + E_{15} + E_{16} =$
$= 8933{,}38 + 3844{,}16 + 5495{,}81 + 432{,}04 + 3848{,}78 +$
$+ 1782{,}49 + 3552{,}16 + 1062{,}25 + 1012{,}68 =$
$= 29963{,}75\,m^2 \cong 30$ στρέμματα

Εμβαδομέτρηση έκτασης

E1 = 476.89 = $\sqrt{74.24 \times (74.24-20.98) \times (74.24-71.00) \times (74.24-56.50)}$
E2 = 5536.20 = $\sqrt{210.00 \times (210.00-71.00) \times (210.00-160.00) \times (210.00-189.00)}$
E3 = 20109.10 = $\sqrt{329.75 \times (329.75-189.00) \times (329.75-250.00) \times (329.75-220.50)}$
E4 = 6553.18 = $\sqrt{235.75 \times (235.75-220.50) \times (235.75-111.00) \times (235.75-140.00)}$
E5 = 4023.96 = $\sqrt{160.75 \times (160.75-140.00) \times (160.75-97.50) \times (160.75-84.00)}$
E6 = 2770.53 = $\sqrt{174.00 \times (174.00-160.00) \times (174.00-37.00) \times (174.00-151.00)}$
E7 = 2905.03 = $\sqrt{176.00 \times (176.00-151.00) \times (176.00-39.00) \times (176.00-162.00)}$
E8 = 8933.38 = $\sqrt{219.25 \times (219.25-162.00) \times (219.25-124.00) \times (219.25-152.50)}$
E9 = 3844.16 = $\sqrt{155.25 \times (155.25-124.00) \times (155.25-65.00) \times (155.25-121.50)}$
E10 = 5495.81 = $\sqrt{180.75 \times (180.75-121.50) \times (180.75-90.50) \times (180.75-149.50)}$
E11 = 432.04 = $\sqrt{91.50 \times (91.50-90.50) \times (91.50-49.00) \times (91.50-43.50)}$
E12 = 3848.78 = $\sqrt{176.00 \times (176.00-152.50) \times (176.00-52.50) \times (176.00-147.00)}$
E13 = 1782.49 = $\sqrt{157.50 \times (157.50-147.00) \times (157.50-25.00) \times (157.50-143.00)}$
E14 = 3552.16 = $\sqrt{187.50 \times (187.50-143.00) \times (187.50-176.00) \times (187.50-56.00)}$
E15 = 1062.25 = $\sqrt{177.00 \times (177.00-176.00) \times (177.00-52.00) \times (177.00-126.00)}$
E16 = 1012.68 = $\sqrt{128.75 \times (128.75-126.00) \times (128.75-33.00) \times (128.75-98.50)}$

E = 72338.82

ΕΡΓΟ:
Αποτύπωση Περιοχής

ΘΕΣΗ:
Αγία Παρασκευή κοιν Βαχλιάς

ΜΕΛΕΤΗΤΗΣ:
Γεώργιος Μακρής

ΘΕΜΑ ΣΧΕΔΙΟΥ:
Τοπογραφικό διάγραμμα

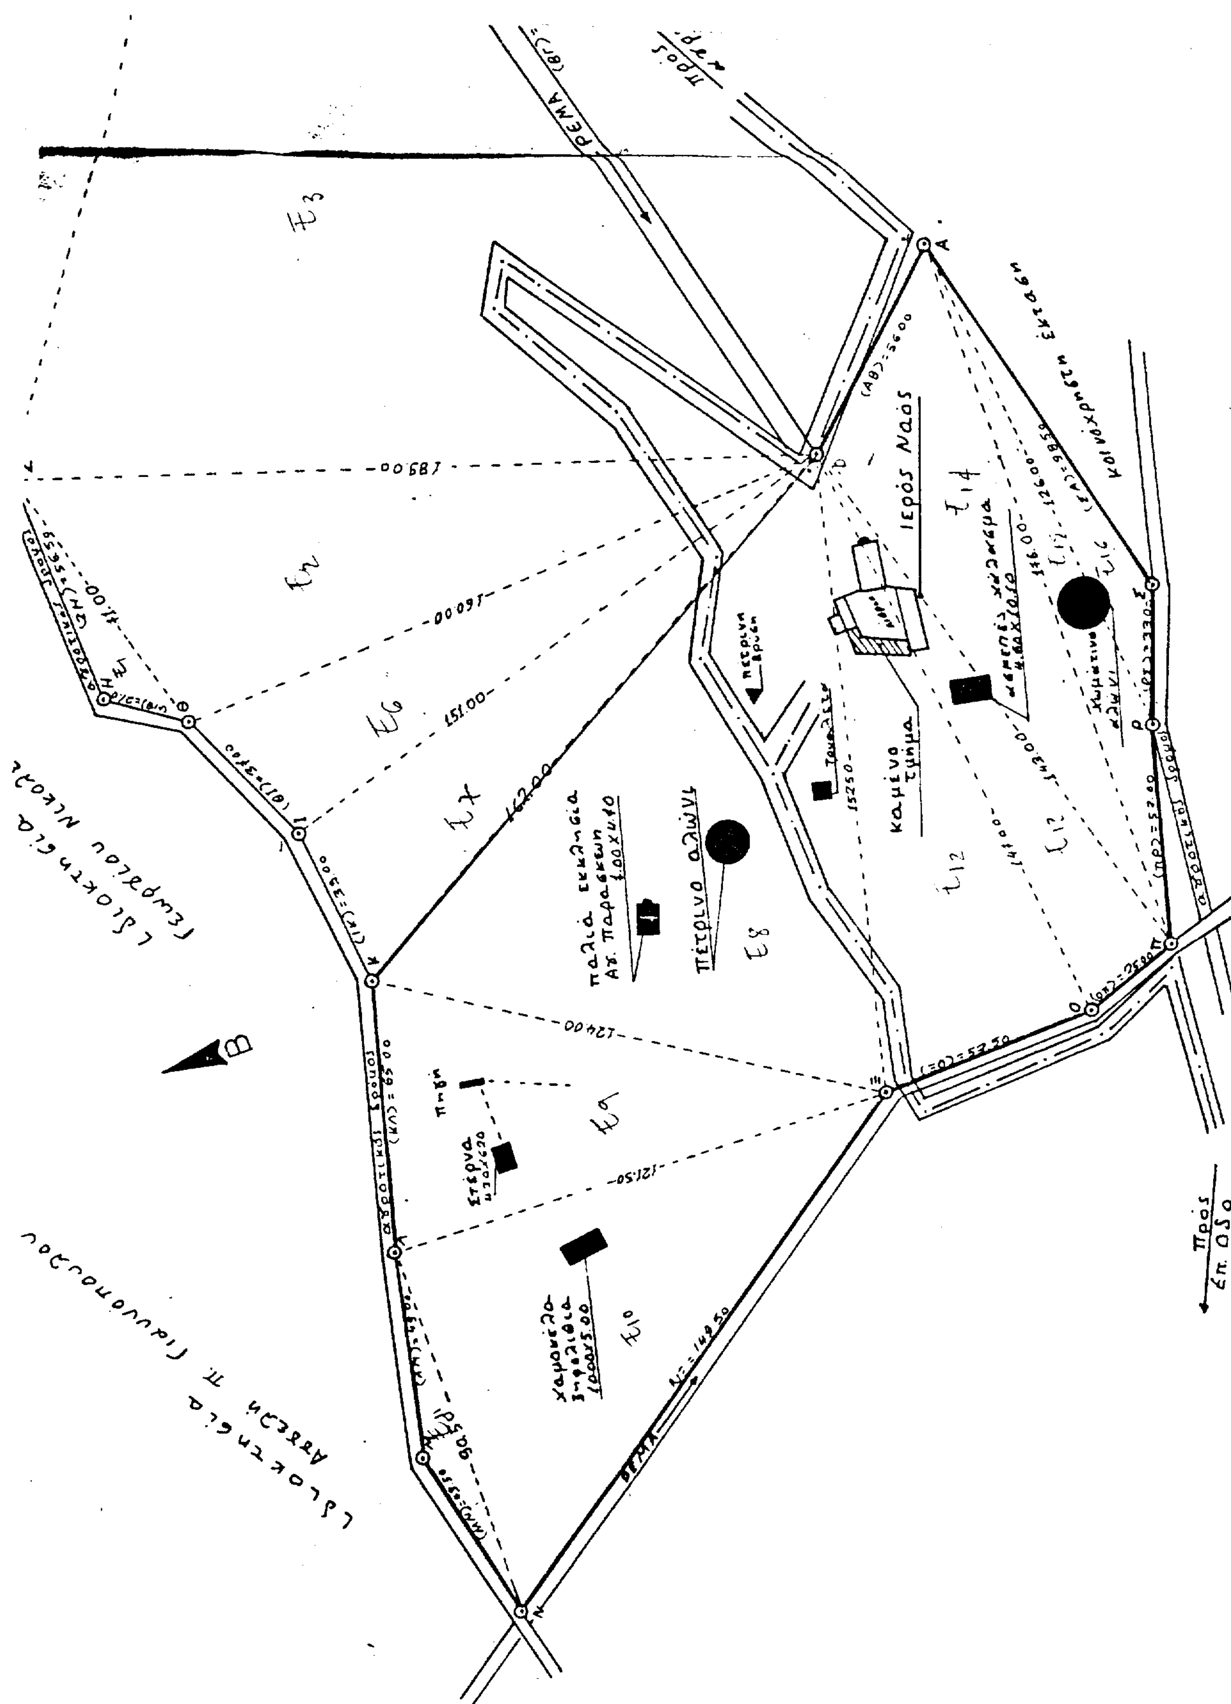
ΑΡΙΘΜΟΣ ΣΧΕΔΙΟΥ:
Τ–1

ΚΛΙΜΑΚΑ: 1:1000

ΧΡΟΝΟΣ ΜΕΛΕΤΗΣ: 26 Απριλ. 1996

ΣΦΡΑΓΙΔΑ:
ΓΕΩΡΓΙΟΣ Ι. ΜΑΚΡΗΣ
ΔΙΠΛ. ΠΟΛΙΤΙΚΟΣ ΜΗΧΑΝΙΚΟΣ
ΠΑΝΕΠΙΣΤΗΜΙΟΥ ΠΑΤΡΩΝ
ΜΕΛΟΣ Τ.Ε.Ε. ΑΡΙΘ. ΜΗΤΡΩΟΥ 58364
ΤΡΟΠΑΙΑ ΑΡΚΑΔΙΑΣ Τ.Κ. 22003
ΤΗΛ. 0797 - 22919

ΥΠΟΓΡΑΦΗ:


Ιερός Ναός
Πέτρινο αλώνι
Παλιά εκκλησία Αγ. Παρασκευής
καμένο τμήμα
Πέτρινη βρύση
Στέρνα
Πηγή
ΡΕΜΑ
Προς Επ. Οδό
Β

Αριθ. ΥΠΠΟ/ΑΡΧ/Β1/Φ27/47089/1267 (2)

Χαρακτηρισμός της Ι.Ν. Αγ. Βλάσιου στην Άνω Μερά Μυκόνου ως ιστορικού διατηρητέου μνημείου.

Ο ΥΠΟΥΡΓΟΣ ΠΟΛΙΤΙΣΜΟΥ

Έχοντας υπ' όψη:

1) Την Υ.Α. ΥΠΠΟ/ΓΝΟΣ/49095/30.10.91 (ΦΕΚ 987/Β/28.11.91 και ΦΕΚ 17/Β/92) «Μεταβίβαση αρμοδιοτήτων Υπουργού».

2) Το άρθρο 52 του Κ.Ν. 5351/32 «Περί Αρχαιοτήτων».

3) Την ομόφωνη γνωμοδότηση του Τοπικού Συμβουλίου Μνημείων Νήσων, όπως αυτή διατυπώθηκε με την αριθμ. 17/10.6.96 Πράξη του, αποφασίζουμε:

Χαρακτηρίζουμε ως ιστορικό διατηρητέο Μνημείο τον Ι. Ν. Αγ. Βλάσιου στην Άνω Μερά Μυκόνου (ανατολικά της Μ. Παλαιοκάστρου).

Πρόκειται για ναό μονόχωρο, με τρούλλο που στηρίζεται σε 4 αψιδώματα και κτιστή, τοιχογραφημένη κόγχη. Ανάγλυφες πλάκες (δικέφαλος αετός, κρίνος) στο δάπεδο.

Από τις διατάξεις της απόφασης αυτής δεν προκαλείται δαπάνη σε βάρος του κρατικού προϋπολογισμού.

Η παρούσα να δημοσιευθεί στην Εφημερίδα της Κυβερνήσεως.

Αθήνα, 23 Σεπτεμβρίου 1996

Με εντολή Υπουργού
Ο Προϊστάμενος της Διεύθυνσης
ΝΙΚΟΣ ΖΙΑΣ

Αριθ. ΥΠΠΟ/ΑΡΧ/Β1/Φ30/37691/1044 (3)

Χαρακτηρισμός του Ι. Ναού Αγ. Ιωάννη στη θέση «Διπόταμα» κοινότητας Ανωγείων, επαρχίας Λακεδαίμονος, Νομού Λακωνίας ως ιστορικού διατηρητέου μνημείου.

Ο ΥΠΟΥΡΓΟΣ ΠΟΛΙΤΙΣΜΟΥ

Έχοντας υπ' όψη:

1) Την Υ.Α. ΥΠΠΟ/ΓΝΟΣ/49095/30.10.1991 (ΦΕΚ 987/Β/28.11.91 και ΦΕΚ 17/Β/16.1.92) «Μεταβίβαση αρμοδιοτήτων Υπουργού...».

2) Του άρθρο 52 του Κ.Ν. 5351/32 «Περί Αρχαιοτήτων».

3) Την ομόφωνη γνωμοδότηση του Τοπικού Συμβουλίου Μνημείων Ανατολικής Πελοποννήσου, όπως αυτή διατυπώθηκε με την αριθ. 4/19.6.1996 Πράξη του, αποφασίζουμε:

Χαρακτηρίζουμε τον Ι. Ναό Αγίου Ιωάννη που βρίσκεται στη θέση «Διπόταμα» της κοινότητας Ανωγείων, επαρχίας Λακεδαίμονος του Νομού Λακωνίας ως ιστορικό διατηρητέο μνημείο με ζώνη προστασίας 10 μέτρα γύρω του.

Ο ναός ανήκει στον τύπο του μονόχωρου, καμαροσκεπούς πιθανότατα κτίσματος, με ημικυκλική κόγχη Ιερού.

Τα λείψανα των τοιχογραφιών χρονολογούνται στους όψιμους μεταβυζαντινούς χρόνους, πιθανόν στον 18ον αιώνα.

Ο Ι. Ναός του Αγίου Ιωάννη αποτελεί σημαντική μαρτυρία για την τοπική ιστορία.

Η απόφαση αυτή, που δεν προκαλεί δαπάνη για το Δημόσιο, να δημοσιευθεί στην Εφημερίδα της Κυβερνήσεως.

Αθήνα, 23 Σεπτεμβρίου 1996

Με εντολή Υπουργού
Ο Προϊστάμενος της Διεύθυνσης
ΝΙΚΟΣ ΖΙΑΣ

Αριθ. ΥΠΠΟ/ΑΡΧ/Β1/Φ32/36102/1005 (4)

Χαρακτηρισμός του Ι.Ν. Αγ. Δημητρίου Βραγγιανών Ευρυτανίας ως ιστορικού διατηρητέου μνημείου.

Ο ΥΠΟΥΡΓΟΣ ΠΟΛΙΤΙΣΜΟΥ

Έχοντας υπ' όψη:

1) Την Υ.Α. ΥΠΠΟ/ΓΝΟΣ/49095/30.10.1991 (ΦΕΚ Β:987/28.11.91) «Περί μεταβιβάσεως αρμοδιοτήτων Υπουργού και δικαιώματος υπογραφής, όπως συμπληρώθηκε από την Υ.Α. ΥΠΠΟ/ΓΝΟΣ/6630/4.2.1994 (ΦΕΚ 104/Β/16.2.1994).

2) Τις διατάξεις του Κ.Ν. 5351/32 «Περί Αρχαιοτήτων».

3) Την ομόφωνη γνωμοδότηση του Τοπικού Συμβουλίου Μνημείων Νοτιοδυτικής Ελλάδος, όπως αυτή διατυπώθηκε με την αριθ. 4/30.5.96 Συνεδρία του, αποφασίζουμε:

Κηρύσσουμε τον Ι.Ν. Αγίου Δημητρίου Βραγγιανών Ευρυτανίας ως ιστορικό διατηρητέο μνημείο.

Πρόκειται για τοιχογραφημένο λιθόκτιστο μονόχωρο ναό με κλειστή στοά, του οποίου σώζονται τοιχογραφίες του 17ου αιώνα.

Μεταξύ των ονομάτων που αναφέρονται στο δίπτυχο της κόγχης της προθέσεως υπάρχουν και αυτά των ζωγράφων Αλέξανδρου Δροσινού, Ιωάννη και Ιωάννη.

Το τέμπλο του ναού φέρει εικόνες του 17ου αιώνα, όπως:

Εικόνα του Παντοκράτορα (1698), και στο Βημόθυρο αναγράφει την χρονολογία 1701.

Από τις διατάξεις αυτής της απόφασης δεν προκαλείται δαπάνη σε βάρος του κρατικού προϋπολογισμού.

Η παρούσα να δημοσιευθεί στην Εφημερίδα της Κυβερνήσεως.

Αθήνα, 26 Αυγούστου 1996

Με εντολή Υπουργού
Ο Προϊστάμενος της Διεύθυνσης
ΝΙΚΟΣ ΖΙΑΣ

Αριθ. ΥΠΠΟ/ΑΡΧ/Β1/Φ27/47124/1270 (5)

Χαρακτηρισμός Ι.Ν. Αγ. Αρτεμίου στην Χώρα Μυκόνου ως ιστορικού διατηρητέου μνημείου.

Ο ΥΠΟΥΡΓΟΣ ΠΟΛΙΤΙΣΜΟΥ

Έχοντας υπ' όψη:

1) Την Υ.Α. ΥΠΠΟ/ΓΝΟΣ/49095/30.10.91 (ΦΕΚ 987/Β/28.11.91 και ΦΕΚ 17/Β/92) «Μεταβίβαση αρμοδιοτήτων Υπουργού».

2) Το άρθρο 52 του Κ.Ν. 5351/32 «Περί Αρχαιοτήτων».

3) Την ομόφωνη γνωμοδότηση του Τοπικού Συμβουλίου Μνημείων Νήσων, όπως αυτή διατυπώθηκε με την αριθμ. 17/10.6.96 Πράξη του, αποφασίζουμε:

Χαρακτηρίζουμε ως ιστορικό διατηρητέο Μνημείο τον Ι.

Ν. Αγ. Αρτεμίου στη Χώρα, (Νιοχώρι) στο δρόμο προς νεκροταφείο Μυκόνου.

Πρόκειται για μονονόχωρο καμαροσκέπαστο ναό.

Από τις διατάξεις της απόφασης αυτής δεν προκαλείται δαπάνη σε βάρος του κρατικού προϋπολογισμού.

Η παρούσα να δημοσιευθεί στην Εφημερίδα της Κυβερνήσεως.

Αθήνα, 23 Σεπτεμβρίου 1996

Με εντολή Υπουργού
Ο Προϊστάμενος της Διεύθυνσης
ΝΙΚΟΣ ΖΙΑΣ

Αριθ. ΥΠΠΟ/ΑΡΧ/Β1/Φ27/47126/1272 (6)

Χαρακτηρισμός Ι.Ν. Αγ. Βασιλείου στο Πάσπαρι Μυκόνου ως ιστορικού διατηρητέου μνημείου.

Ο ΥΠΟΥΡΓΟΣ ΠΟΛΙΤΙΣΜΟΥ

Έχοντας υπ' όψη:

1) Την Υ.Α. ΥΠΠΟ/ΓΝΟΣ/49095/30.10.91 (ΦΕΚ 987/Β/28.11.91 και ΦΕΚ 17/Β/16.1.92) «Μεταβίβαση αρμοδιοτήτων Υπουργού».

2) Το άρθρο 52 του Κ.Ν. 5351/32 «Περί Αρχαιοτήτων».

3) Την ομόφωνη γνωμοδότηση του Τοπικού Συμβουλίου Μνημείων Νήσων, όπως αυτή διατυπώθηκε με την αριθμ. 17/10.6.96 Πράξη του, αποφασίζουμε:

Χαρακτηρίζουμε ως ιστορικό διατηρητέο Μνημείο τον Ι. Ν. Αγ. Βασιλείου, στο Πασπάρι Μυκόνου.

Πρόκειται για ναό μονόχωρο, καμαροσκέπαστο, με βαθμιδωτή διάρθρωση προσόψεως (17ου - 18ου αιώνα).

Από τις διατάξεις της απόφασης αυτής δεν προκαλείται δαπάνη σε βάρος του κρατικού προϋπολογισμού.

Η παρούσα να δημοσιευθεί στην Εφημερίδα της Κυβερνήσεως.

Αθήνα, 23 Σεπτεμβρίου 1996

Με εντολή Υπουργού
Ο Προϊστάμενος της Διεύθυνσης
ΝΙΚΟΣ ΖΙΑΣ

Αριθ. ΥΠΠΟ/ΑΡΧ/Β1/Φ27/47127/1273 (7)

Χαρακτηρισμός Ι.Ν. Αγ. Δημητρίου στο Πάσπαρι Μυκόνου ως ιστορικού διατηρητέου μνημείου.

Ο ΥΠΟΥΡΓΟΣ ΠΟΛΙΤΙΣΜΟΥ

Έχοντας υπ' όψη:

1) Την Υ.Α. ΥΠΠΟ/ΓΝΟΣ/49095/30.10.91 (ΦΕΚ 987/Β/28.11.91 και ΦΕΚ 17/Β/92) «Μεταβίβαση αρμοδιοτήτων Υπουργού».

2) Το άρθρο 52 του Κ.Ν. 5351/32 «Περί Αρχαιοτήτων».

3) Την ομόφωνη γνωμοδότηση του Τοπικού Συμβουλίου Μνημείων Νήσων, όπως αυτή διατυπώθηκε με την αριθμ. 17/10.6.96 Πράξη του, αποφασίζουμε:

Χαρακτηρίζουμε ως ιστορικό διατηρητέο Μνημείο τον Ι. Ν. Αγ. Δημητρίου, στο Πάσπαρι Μυκόνου.

Πρόκειται για ναό μονόχωρο, καμαροσκέπαστο, με βαθμιδωτή διάρθρωση προσόψεως. Τοιχογραφία της «Άκρας Ταπείνωσης» (17ου αι.) στην κόγχη της προθέσεως.

Από τις διατάξεις της απόφασης αυτής δεν προκαλείται δαπάνη σε βάρος του κρατικού προϋπολογισμού.

Το παρόν να δημοσιευθεί στην Εφημερίδα της Κυβερνήσεως.

Αθήνα, 23 Σεπτεμβρίου 1996

Με εντολή Υπουργού
Ο Προϊστάμενος της Διεύθυνσης
ΝΙΚΟΣ ΖΙΑΣ

Αριθ. ΥΠΠΟ/ΑΡΧ/Β1/Φ27/47128/1274 (8)

Χαρακτηρισμός Ι.Μ. Αγ. Παντελεήμονος, στο Μαράθι Μυκόνου, ως ιστορικού διατηρητέου μνημείου.

Ο ΥΠΟΥΡΓΟΣ ΠΟΛΙΤΙΣΜΟΥ

Έχοντας υπ' όψη:

1) Την Υ.Α. ΥΠΠΟ/ΓΝΟΣ/49095/30.10.91 (ΦΕΚ 987/Β/28.11.91 και ΦΕΚ 17/Β/92) «Μεταβίβαση αρμοδιοτήτων Υπουργού».

2) Το άρθρο 52 του Κ.Ν. 5351/32 «Περί Αρχαιοτήτων».

3) Την ομόφωνη γνωμοδότηση του Τοπικού Συμβουλίου Μνημείων Νήσων, όπως αυτή διατυπώθηκε με την αριθμ. 17/10.6.96 Πράξη του, αποφασίζουμε:

Χαρακτηρίζουμε ως ιστορικό διατηρητέο Μνημείο την Ι. Μονή Αγίου Παντελεήμονος, στο Μαράθι Μυκόνου ΒΔ της Χώρας.

Πρόκειται για συγκρότημα του 17ου αιώνα, τετραπλεύρου κατόψεως, στο οποίο ο δισυπόστατος ναός καταλαμβάνει το 2/3 της Α' πλευράς. Σώζεται ξυλόγλυπτο τέμπλο στο ένα κλίτος και τμήματα τοιχογραφιών στο Ιερό.

Από τις διατάξεις της απόφασης αυτής δεν προκαλείται δαπάνη σε βάρος του κρατικού προϋπολογισμού.

Η παρούσα να δημοσιευθεί στην Εφημερίδα της Κυβερνήσεως.

Αθήνα, 23 Σεπτεμβρίου 1996

Με εντολή Υπουργού
Ο Προϊστάμενος της Διεύθυνσης
ΝΙΚΟΣ ΖΙΑΣ

Αριθ. ΥΠΠΟ/ΑΡΧ/Β1/Φ27/47130/1276 (9)

Χαρακτηρισμός του Ι.Ν. Παναγίας «Ρόδον το Αμάραντον» στην Χώρα Μυκόνου, ως ιστορικού διατηρητέου μνημείου.

Ο ΥΠΟΥΡΓΟΣ ΠΟΛΙΤΙΣΜΟΥ

Έχοντας υπ' όψη:

1) Την Υ.Α. ΥΠΠΟ/ΓΝΟΣ/49095/30.10.91 (ΦΕΚ 987/Β/28.11.91 και ΦΕΚ 17/Β/92) «Μεταβίβαση αρμοδιοτήτων Υπουργού...».

2) Το άρθρο 52 του Κ.Ν. 5351/32 «Περί Αρχαιοτήτων».

3) Την ομόφωνη γνωμοδότηση του Τοπικού Συμβουλίου Μνημείων Νήσων, όπως αυτή διατυπώθηκε με την αριθμ. 17/10.6.96 Πράξη του, αποφασίζουμε:

Χαρακτηρίζουμε ως ιστορικό διατηρητέο Μνημείο τον Ι. Ν. Παναγίας «Ρόδον το Αμάραντον», στη Χώρα Μυκόνου (περιοχή Καμνάκι, Ν.Δ. Αγ. Γεωργίου Γρύπαρη).

Πρόκειται για ναό μονόχωρο, επιπεδόστεγο, μικρών διαστάσεων. Εσωτερικά σχηματίζει ψευδοθόλο. Εν μέρει τοιχογραφημένος.

Από τις διατάξεις της απόφασης αυτής δεν προκαλείται δαπάνη σε βάρος του κρατικού προϋπολογισμού.

Η παρούσα να δημοσιευθεί στην Εφημερίδα της Κυβερνήσεως.

Αθήνα, 23 Σεπτεμβρίου 1996

Με εντολή Υπουργού
Ο Προϊστάμενος της Διεύθυνσης
ΝΙΚΟΣ ΖΙΑΣ

Αριθ. ΥΠΠΟ/ΑΡΧ/Β1/Φ27/47133/1279 (10)

Χαρακτηρισμός Ι.Ν. Υπακοής - Αγ. Ιωάννου Προδρόμου «της Καντούνας», στην Χώρα Μυκόνου, ως ιστορικού διατηρητέου μνημείου.

Ο ΥΠΟΥΡΓΟΣ ΠΟΛΙΤΙΣΜΟΥ

Έχοντας υπ' όψη:

1) Την Υ.Α. ΥΠΠΟ/ΓΝΟΣ/49095/30.10.91 (ΦΕΚ 987/Β/28.11.91 και ΦΕΚ 17/Β/16.1.92) «Μεταβίβαση αρμοδιοτήτων Υπουργού...».

2) Το άρθρο 52 του Κ.Ν. 5351/32 «Περί Αρχαιοτήτων».

3) Την ομόφωνη γνωμοδότηση του Τοπικού Συμβουλίου Μνημείων Νήσων, όπως αυτή διατυπώθηκε με την αριθμ. 17/10.6.96 Πράξη του, αποφασίζουμε:

Χαρακτηρίζουμε ως ιστορικό διατηρητέο Μνημείο τον Ι. Ν. Υπακοής - Αγ. Ιωάννου «της Καντούνας», στη Χώρα Μυκόνου.

Πρόκειται για ναό δίκλιτο, καμαροσκέπαστο. Τα δύο κλίτη επικοινωνούν με τοξοστοιχία 2 τόξων. Αετωματική όψη απολήγει σε δίτοξο κωδωνοστάσιο. Ξυλόγλυπτα τέμπλα με χρονολογία 1737.

Από τις διατάξεις της απόφασης αυτής δεν προκαλείται δαπάνη σε βάρος του κρατικού προϋπολογισμού.

Η παρούσα να δημοσιευθεί στην Εφημερίδα της Κυβερνήσεως.

Αθήνα, 23 Σεπτεμβρίου 1996

Με εντολή Υπουργού
Ο Προϊστάμενος της Διεύθυνσης
ΝΙΚΟΣ ΖΙΑΣ

Αριθ. ΥΠΠΟ/ΑΡΧ/Β1/Φ27/47132/1278 (11)

Χαρακτηρισμός Ι.Ν. Παναγίας της Χωστής, στο Πάσπαρι Μυκόνου ως ιστορικού διατηρητέου μνημείου.

Ο ΥΠΟΥΡΓΟΣ ΠΟΛΙΤΙΣΜΟΥ

Έχοντας υπ' όψη:

1) Την Υ.Α. ΥΠΠΟ/ΓΝΟΣ/49095/30.10.91 (ΦΕΚ 987/Β/28.11.91 και ΦΕΚ 17/Β/16.1.92) «Μεταβίβαση αρμοδιοτήτων Υπουργού».

2) Το άρθρο 52 του Κ.Ν. 5351/32 «Περί Αρχαιοτήτων».

3) Την ομόφωνη γνωμοδότηση του Τοπικού Συμβουλίου Μνημείων Νήσων, όπως αυτή διατυπώθηκε με την αριθμ. 17/10.6.96 Πράξη του, αποφασίζουμε:

Χαρακτηρίζουμε ως ιστορικό διατηρητέο Μνημείο τον Ι. Ν. της Παναγίας της Χωστής στο Πάσπαρι Μυκόνου.

Πρόκειται για ναό μονόχωρο, επιπεδόστεγο, με ψευδοθόλο. Τοιχογραφία της Πλατυτέρας (16ος - 17ος αι.) στην κόγχη του Ιερού.

Σαν υπέρθυρο χρησιμοποιείται μάρμαρο με επιγραφή σε δεύτερη χρήση.

Από τις διατάξεις της απόφασης αυτής δεν προκαλείται δαπάνη σε βάρος του κρατικού προϋπολογισμού.

Η παρούσα να δημοσιευθεί στην Εφημερίδα της Κυβερνήσεως.

Αθήνα, 23 Σεπτεμβρίου 1996

Με εντολή Υπουργού
Ο Προϊστάμενος της Διεύθυνσης
ΝΙΚΟΣ ΖΙΑΣ

Αριθ. ΥΠΠΟ/ΑΡΧ/Β1/Φ27/47090/1268 (12)

Χαρακτηρισμός Ι.Ν. Παναγίας Λιμνιώτισσας και Αγ. Ελευθερίου στην Χώρα Μυκόνου ως ιστορικού διατηρητέου μνημείου.

Ο ΥΠΟΥΡΓΟΣ ΠΟΛΙΤΙΣΜΟΥ

Έχοντας υπ' όψη:

1) Την Υ.Α. ΥΠΠΟ/ΓΝΟΣ/49095/30.10.91 (ΦΕΚ 987/Β/28.11.91 και ΦΕΚ 17/Β/92) «Μεταβίβαση αρμοδιοτήτων Υπουργού».

2) Το άρθρο 52 του Κ.Ν. 5351/32 «Περί Αρχαιοτήτων».

3) Την ομόφωνη γνωμοδότηση του Τοπικού Συμβουλίου Μνημείων Νήσων, όπως αυτή διατυπώθηκε με την αριθμ. 17/10.6.96 Πράξη του, αποφασίζουμε:

Χαρακτηρίζουμε ως ιστορικό διατηρητέο Μνημείο τον Ι. Ν. της Παναγίας Λιμνιώτισσας και Αγ. Ελευθερίου στη Χώρα Μυκόνου (περιοχή Λίμνη).

Πρόκειται για ναό μεταβυζαντινό δισυπόστατο με δύο καμαροσκέπαστα κλίτη που επικοινωνούν με τοξοστοιχία δύο τόξων. Στο δάπεδο υπάρχει επιτάφια πλάκα μαρμάρινη, με δικέφαλο αετό και χρονολογία 1847.

Από τις διατάξεις της απόφασης αυτής δεν προκαλείται δαπάνη σε βάρος του κρατικού προϋπολογισμού.

Η παρούσα να δημοσιευθεί στην Εφημερίδα της Κυβερνήσεως.

Αθήνα, 23 Σεπτεμβρίου 1996

Με εντολή Υπουργού
Ο Προϊστάμενος της Διεύθυνσης
ΝΙΚΟΣ ΖΙΑΣ

Αριθ. ΥΠΠΟ/ΑΡΧ/Β1/Φ27/47123/1269 (13)

Χαρακτηρισμός Ι.Ν. Φραγκοκκλήσια και Αγ. Μαρίνα ή Αγ. Μαρίνες στην Ληνό Μυκόνου ως ιστορικού διατηρητέου μνημείου.

Ο ΥΠΟΥΡΓΟΣ ΠΟΛΙΤΙΣΜΟΥ

Έχοντας υπ' όψη:

1) Την Υ.Α. ΥΠΠΟ/ΓΝΟΣ/49095/30.10.91 (ΦΕΚ 987/Β/28.11.91 και ΦΕΚ 17/Β/92) «Μεταβίβαση αρμοδιοτήτων Υπουργού».

2) Το άρθρο 52 του Κ.Ν. 5351/32 «Περί Αρχαιοτήτων».

3) Την ομόφωνη γνωμοδότηση του Τοπικού Συμβουλίου Μνημείων Νήσων, όπως αυτή διατυπώθηκε με την αριθμ. 17/10.6.96 Πράξη του, αποφασίζουμε:

Χαρακτηρίζουμε ως ιστορικά διατηρητέα Μνημεία τις δύο ερειπωμένες εκκλησίες στη Ληνό Μυκόνου (δίπλα στον εκκλησιαστικό πύργο δεξιά του δρόμου από Χώρα προς Καλαμοπόδι) ζώνη προστασίας 50 μ.

Πρόκειται για μονόχωρες, επιπεδόστεγες εκκλησίες που σχηματίζουν ψευδοθόλο εσωτερικά. Εντοιχισμένα σε δεύτερη χρήση πολλά αρχαία μάρμαρα και πλίνθη. Ίχνη τοιχογραφίας στην κόγχη Ιερού. Χρονολογούνται στον 17ο - 18ο αιώνα.

Από τις διατάξεις της απόφασης αυτής δεν προκαλείται δαπάνη σε βάρος του κρατικού προϋπολογισμού.

Η παρούσα να δημοσιευθεί στην Εφημερίδα της Κυβερνήσεως.

Αθήνα, 23 Σεπτεμβρίου 1996

Με εντολή Υπουργού
Ο Προϊστάμενος της Διεύθυνσης
ΝΙΚΟΣ ΖΙΑΣ

Αριθ. ΥΠΠΟ/ΑΡΧ/Β1/Φ27/47125/1271 (14)

Χαρακτηρισμός Ι.Ν. Αγ. Τεσσαράκοντα και Αγ. Χαραλάμπους στην Χώρα Μυκόνου ως ιστορικού διατηρητέου μνημείου.

Ο ΥΠΟΥΡΓΟΣ ΠΟΛΙΤΙΣΜΟΥ

Έχοντας υπ' όψη:

1) Την Υ.Α. ΥΠΠΟ/ΓΝΟΣ/49095/30.10.91 (ΦΕΚ 987/Β/28.11.91 και ΦΕΚ 17/Β/92) «Μεταβίβαση αρμοδιοτήτων Υπουργού».

2) Το άρθρο 52 του Κ.Ν. 5351/32 «Περί Αρχαιοτήτων».

3) Την ομόφωνη γνωμοδότηση του Τοπικού Συμβουλίου Μνημείων Νήσων, όπως αυτή διατυπώθηκε με την αριθμ. 17/10.6.96 Πράξη του, αποφασίζουμε:

Χαρακτηρίζουμε ως ιστορικό διατηρητέο Μνημείο τον Ι. Ν. Αγ. Τεσσαράκοντα - Αγ. Χαραλάμπους, στη Χώρα Μυκόνου.

Πρόκειται για δισυπόστατο ναό, (17ου - 18ου αιώνα) καμαροσκέπαστο. Βαθμιδωτή διάρθρωση της προσόψεως καταλήγει σε μονότοξο κωδωνοστάσιο.

Από τις διατάξεις της απόφασης αυτής δεν προκαλείται δαπάνη σε βάρος του κρατικού προϋπολογισμού.

Η παρούσα να δημοσιευθεί στην Εφημερίδα της Κυβερνήσεως.

Αθήνα, 23 Σεπτεμβρίου 1996

Με εντολή Υπουργού
Ο Προϊστάμενος της Διεύθυνσης
ΝΙΚΟΣ ΖΙΑΣ

Αριθ. 11687 (15)

Σύσταση Νομικού Προσώπου στην κοινότητα Επισκοπής Νάουσας Ν. Ημαθίας με την επωνυμία «Πνευματικό Πολιτιστικό Κέντρο Μαρίνας Νάουσας».

Ο ΓΕΝ. ΓΡΑΜ. ΠΕΡΙΦΕΡΕΙΑΣ ΚΕΝΤΡ. ΜΑΚΕΔΟΝΙΑΣ

Έχοντας υπόψη:

1. Τις διατάξεις των άρθρων 190-206 του Δ.Κ.Κ. (Π.Δ. 410/95).

2. Τις διατάξεις του άρθρου 14 του Ν. 2399/96 (ΦΕΚ 90/Α/27.5.96), με τις οποίες προβλέπεται η κατάργηση των θέσεων Περιφερειακών Δ/ντών της παρ. 2 του αρ. 4 του Ν. 2240/94.

3. Την 940/3.5.96 απόφαση του Γενικού Γραμματέα Περιφέρειας Κεντρικής Μακεδονίας, με την οποία ορίσθηκε ο Αθανάσιος Κεσίδης αναπληρωτής του Περιφερειακού Δ/ντή Νομού Ημαθίας.

4. Τις διατάξεις του άρθρου 27 του Ν. 2081/92 (ΦΕΚ 154/Α/10.9.92),.

5. Την 67/1996 απόφαση του Κοινοτικού Συμβουλίου Μαρίνας Νάουσας, με την οποία συνιστά Νομικό Πρόσωπο με την επωνυμία «Πνευματικό Πολιτιστικό Κέντρο Μαρίνας Νάουσας», αποφασίζουμε:

1) Νομιμοποιούμε την 67/1996 απόφαση του Κοινοτικού Συμβουλίου Μαρίνας Νάουσας Νομού Ημαθίας, με την οποία συνιστάται στην Κοινότητα ίδιο Νομικό Πρόσωπο με την επωνυμία «ΠΝΕΥΜΑΤΙΚΟ ΠΟΛΙΤΙΣΤΙΚΟ ΚΕΝΤΡΟ» Μαρίνας Νάουσας.

2) Σκοπός του Νομικού Προσώπου είναι:

α) Η ανάπτυξη πνευματικής, μορφωτικής και πολιτιστικής δραστηριότητας άμεσης και ενεργού παρέμβασης των δημοτών στις πνευματικές, κοινωνικές και πολιτιστικές δραστηριότητες, σαν ουσιαστική προϋπόθεση για τη δημοκρατική εξέλιξη της κοινωνίας του Νομικού Προσώπου και την επιτυχία του σκοπού του.

β) Το δικαίωμα της επικοινωνίας, της ελεύθερης έκφρασης, της ελεύθερης πληροφόρησης του δημοκρατικού διαλόγου, της μόρφωσης, ανεξάρτητα της ηλικίας και μορφωτικού επιπέδου, της ελεύθερης καλλιτεχνικής δημιουργίας και έκφρασης της αξιοποίησης δημιουργικά του ελεύθερου χρόνου και κάθε τι που τείνει σε μια ανώτερη ποιότητα ζωής.

γ) Το Νομικό Πρόσωπο στεγάζει και φιλοξενεί κάθε πρωτοβουλία, ατομικής ομάδας κίνησης φυσικών και νομικών προσώπων και φορέων, κυρίως της κοινότητας Μαρίνας, αρκεί να κινούνται μέσα στο σκοπό και τις αρχές του.

3) Πόροι αυτού είναι:

α) Ετήσια επιχορήγηση της Κοινότητας που καθορίζεται κάθε χρόνο από το Κοινοτικό Συμβούλιο ανάλογα με τις ανάγκες που παρουσιάζονται.

β) Κάθε φύσης συνδρομές, εισφορές, δωρεές, κληρονομιές και κληροδοσίες.

γ) Εισπράξεις από το αντίτιμο των εκδηλώσεων υπηρεσιών πραγμάτων που παρέχει το Νομικό Πρόσωπο.

δ) Πρόσοδοι από την ιδιόκτητη περιουσία του.

ε) Κάθε έσοδο που προέρχεται από φυσικό ή νομικό πρόσωπο του οποίου η νομιμότητα είσπραξης εγκρίνεται με απόφαση του Διοικητικού Συμβουλίου.

4) Το συνιστώμενο Νομικό Πρόσωπο θα στεγάζεται αρχικά στο χώρο του Κοινοτικού καταστήματος.

5) Το Νομικό Πρόσωπο διοικείται από πενταμελές Διοικητικό Συμβούλιο, το οποίο αποτελείται από:

α) Τον Πρόεδρο της Κοινότητας, ως Πρόεδρο

β) Δύο Κοινοτικούς Συμβούλους και δύο δημότες που να έχουν ειδικές γνώσεις και πείρα.

Το Διοικητικό Συμβούλιο εκλέγει ένα από τα μέλη του ως Αντιπρόεδρο και ακολουθεί τη θητεία της κοινοτικής περιόδου.

6) Το Νομικό Πρόσωπο εκπροσωπείται ενώπιον των δικαστηρίων και κάθε αρχής από τον Πρόεδρο και σε περίπτωση απουσίας ή άλλου εμποδίου τον Αντιπρόεδρο.

7) Η ετήσια επιχορήγηση της Κοινότητας ορίζεται σε δρχ. 700.000 τουλάχιστον ετησίως.

8) Από τις διατάξεις της απόφασης αυτής προκαλείται δαπάνη σε βάρος του προϋπολογισμού της Κοινότητας Μαρίνας, το ύψος της οποίας δεν μπορεί να προσδιορισθεί.

Η απόφαση αυτή να δημοσιευθεί στην Εφημερίδα της Κυβερνήσεως.

Βέροια, 30 Σεπτεμβρίου 1996

Με εντολή Γεν. Γραμ. Περιφέρειας
Ο Διευθυντής
ΑΘΑΝ. ΚΕΣΙΔΗΣ

ΕΘΝΙΚΟ ΤΥΠΟΓΡΑΦΕΙΟ

ΕΦΗΜΕΡΙΔΑ ΤΗΣ ΚΥΒΕΡΝΗΣΕΩΣ

ΚΑΠΟΔΙΣΤΡΙΟΥ 34 * ΑΘΗΝΑ 104 32 * TELEX 223211 YPET GR * FAX 52 34 312

ΠΛΗΡΟΦΟΡΙΕΣ ΕΞΥΠΗΡΕΤΗΣΗΣ ΠΟΛΙΤΩΝ

ΚΕΝΤΡΙΚΗ ΥΠΗΡΕΣΙΑ Σολωμού 51		ΠΕΡΙΦΕΡΕΙΑΚΑ ΓΡΑΦΕΙΑ ΠΩΛΗΣΗΣ Φ.Ε.Κ.	
Πληροφορίες δημοσιευμάτων Α.Ε. - Ε.Π.Ε.	5225761 5230841	ΘΕΣΣΑΛΟΝΙΚΗ 25ης Μαρτίου 21 Τ.Κ. 541 00	(031) 423956
Πληροφορίες δημοσιευμάτων λοιπών Φ.Ε.Κ.	5225713 5249547	ΠΕΙΡΑΙΑΣ Νικήτα 6-8 Τ.Κ. 185 31	4136402 4171307
Πώληση Φ.Ε.Κ.	5239762	ΠΑΤΡΑ	(061)271249
Φωτοαντίγραφα παλαιών Φ.Ε.Κ.	5248141	Κορίνθου 327 Τ.Κ. 262 23	224581
Βιβλιοθήκη παλαιών Φ.Ε.Κ.	5248188	ΙΩΑΝΝΙΝΑ	
Οδηγίες για δημοσιεύματα Α.Ε. - Ε.Π.Ε.	5248785	Διοικητήριο Τ.Κ. 454 44	(0651)21901
Εγγραφή Συνδρομητών Φ.Ε.Κ. και αποστολή Φ.Ε.Κ. με πληρωμή μέσω Δ.Ο.Υ.	5248320	ΚΟΜΟΤΗΝΗ Δημοκρατίας 1 Τ.Κ. 691 00	(0531)22637 26522

ΤΙΜΗ ΦΥΛΛΩΝ ΕΦΗΜΕΡΙΔΟΣ ΤΗΣ ΚΥΒΕΡΝΗΣΕΩΣ
- Μέχρι 16 σελίδες 100 δρχ.
- Από 16 σελίδες και άνω προσαύξηση 100 δρχ. ανά 8σέλιδο ή μέρους αυτού

ΕΤΗΣΙΕΣ ΣΥΝΔΡΟΜΕΣ Φ.Ε.Κ.

Τεύχος	Κ.Α.Ε. Προϋπολογισμού 2531	Κ.Α.Ε. εσόδου υπέρ ΤΑΠΕΤ 3512
Α΄ (Νόμοι, Π.Δ., Συμβάσεις κ.τλ.)	30.000 δρχ.	1.500 δρχ.
Β΄ (Υπουργικές αποφάσεις κ.τλ.)	50.000 »	2.500 »
Γ΄ (Διορισμοί, απολύσεις κ.τλ. Δημ. Υπαλλήλων)	10.000 »	500 »
Δ΄ (Απαλλοτριώσεις, πολεοδομία κτλ.)	50.000 »	2.500 »
Αναπτυξιακών Πράξεων (Τ.Α.Π.Σ.)	25.000 »	1.250 »
Ν.Π.Δ.Δ. (Διορισμοί κ.τλ. προσωπικού Ν.Π.Δ.Δ.)	10.000 »	500 »
Παράρτημα (Πίνακες επιτυχόντων διαγωνισμών)	5.000 »	250 »
Δελτίο Βιομηχανικής Ιδιοκτησίας (Δ.Ε.Β.Ι.)	10.000 »	500 »
Ανωτάτου Ειδικού Δικαστηρίου (Α.Ε.Δ.)	3.000 »	150 »
Ανωνύμων Εταιρειών & Ε.Π.Ε.	150.000 »	7.500 »
Προκηρύξεων Α.Σ.Ε.Π.	10.000 »	500 »
ΓΙΑ ΟΛΑ ΤΑ ΤΕΥΧΗ ΕΚΤΟΣ Α.Ε. & Ε.Π.Ε.	120.000 »	6.000 »

* Οι συνδρομές του εσωτερικού προπληρώνονται στα Δημόσια Ταμεία που δίδουν αποδεικτικό είσπραξης (διπλότυπο) το οποίο με τη φροντίδα του ενδιαφερομένου πρέπει να στέλνεται στην Υπηρεσία του Εθνικού Τυπογραφείου.
* Οι συνδρομές του εξωτερικού είναι διπλάσιες των παραπάνω αναφερομένων και μπορεί να στέλνονται με επιταγή και σε ανάλογο συνάλλαγμα στο Διευθυντή Οικονομικού του Εθνικού Τυπογραφείου.
* Η πληρωμή του ποσοστού του ΤΑΠΕΤ που αντιστοιχεί σε συνδρομές, εισπράττεται στην Αθήνα από το Ταμείο του ΤΑΠΕΤ (Καποδιστρίου 34 - Αθήνα) και στις άλλες πόλεις από τα Δημόσια Ταμεία.
* Οι συνδρομητές του εξωτερικού μπορούν να στέλνουν το ποσό του ΤΑΠΕΤ μαζί με το ποσό της συνδρομής.
* Οι Δήμοι και οι Κοινότητες πληρώνουν το μισό χρηματικό ποσό της συνδρομής και ολόκληρο το ποσό υπέρ του ΤΑΠΕΤ.
* Η συνδρομή ισχύει για ένα χρόνο, που αρχίζει την 1η Ιανουαρίου και λήγει την 31η Δεκεμβρίου του ίδιου χρόνου. Δεν εγγράφονται συνδρομητές για μικρότερο χρονικό διάστημα.
* Η εγγραφή ή ανανέωση της συνδρομής πραγματοποιείται το αργότερο μέχρι τον Μάρτιο κάθε έτους.
* Αντίγραφα διπλοτύπων, ταχυδρομικές επιταγές και χρηματικά γραμμάτια δεν γίνονται δεκτά.

Οι υπηρεσίες κοινού λειτουργούν καθημερινά από 08.00΄ έως 13.30΄

ΑΠΟ ΤΟ ΕΘΝΙΚΟ ΤΥΠΟΓΡΑΦΕΙΟ